



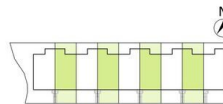

BUNGALOW\_TIPO B Vivienda 02-04-06-08

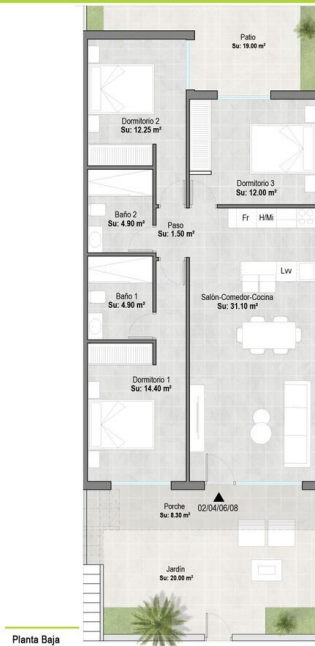

CUADRO DE SUPERFICIES

PLANTA BAJA	S. Const.	Total
Vivienda	90.72 m <sup>2</sup>	
02/04 06/08 Porche	8.30 m <sup>2</sup>	
Patio	19.00 m <sup>2</sup>	138.02 m <sup>2</sup>
Jardín	20.00 m <sup>2</sup>	

**Alhama  
Nature**

\*Este documento es orientativo. El promotor se reserva el derecho a introducir modificaciones por exigencias técnicas o legales.  
This document is indicative. The promoter reserves the right to introduce modifications due to technical or legal requirements.

A3 | Escala 1/75

Ref: VIP-K575

222.900€

## Alhama De Murcia Villa

3 Slaapkamers

91m<sup>2</sup> / 980 ft<sup>2</sup> Bebouwd

2 Badkamers

138m<sup>2</sup> / 1.485 ft<sup>2</sup> Perceelsgrootte

\* Conveyancing niet inbegrepen.

De aangegeven prijs is exclusief belastingen en kosten die voortvloeien uit de verkoop (ITP tegen het huidige belastingtarief, notaris-, registratie- en juridische kosten). We herinneren u eraan dat u als consument het recht hebt om te worden geïnformeerd en de bijbehorende informatieve documentatie te ontvangen, afhankelijk van het geval, op basis van de bepalingen van Decreet 218/05 van 11 oktober waarin de regelgeving voor consumenteninformatie bij de verkoop van woningen in Andalusië wordt geregeld.