
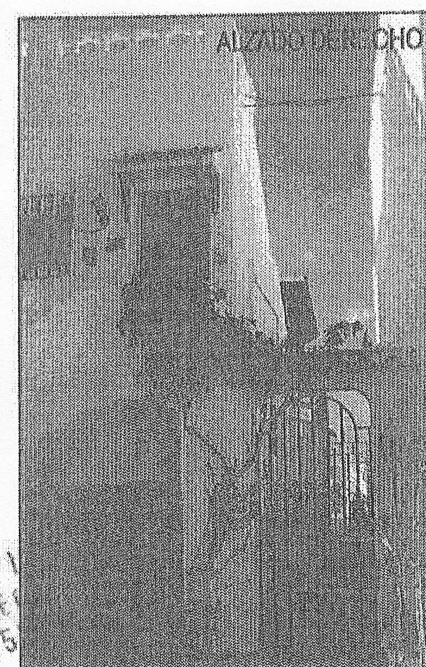
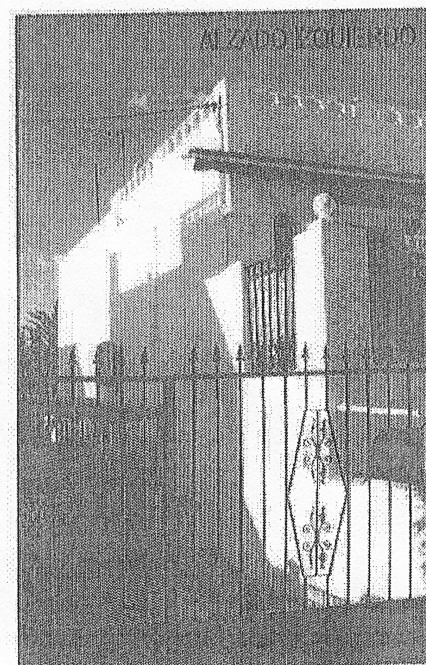
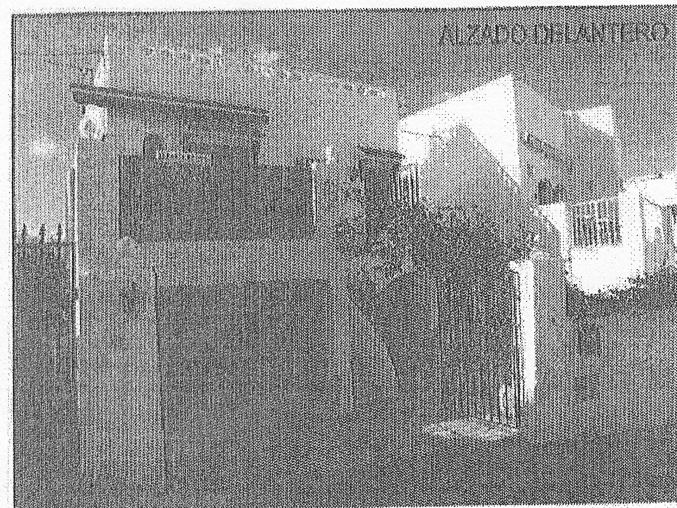


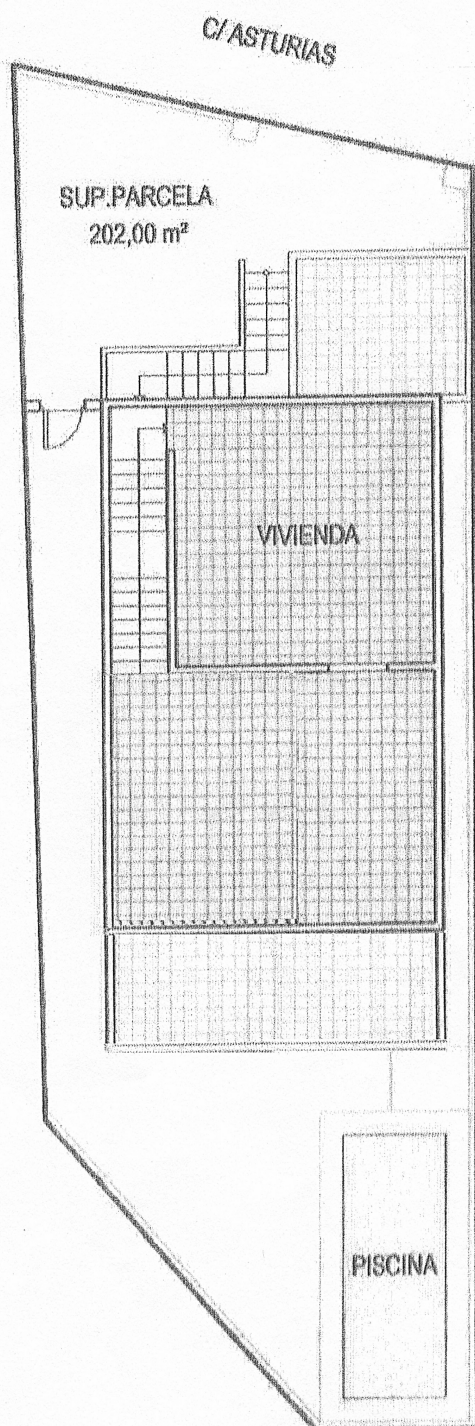

CUADRO DE SUPERFICIE CONSTRUIDA

Planta Baja	67,60 m ²
Planta Alta	67,40 m ²
TOTAL VIVIENDA	135,00 m ²
Garaje	24,56 m ²
TOTAL SUP. CONSTRUIDA	159,56 m ²

OTRAS EDIFICACIONES EXISTENTES

PISCINA	10,00 m ²
---------	----------------------

ANTONIO I
ARQUITECTO
CÓL. 5

PLANO Nº:

02


PLANO DE PARCELA DE UNA VIVIENDA SITUADA
EN EL Nº 10 DE LA C/ ASTURIAS DE MOJÁCAR
REFERENCIA CATASTRAL 4114006XG0141C0001HD

PROPIETARIO:

BARRY COMPTON

ESCALA:

1/150

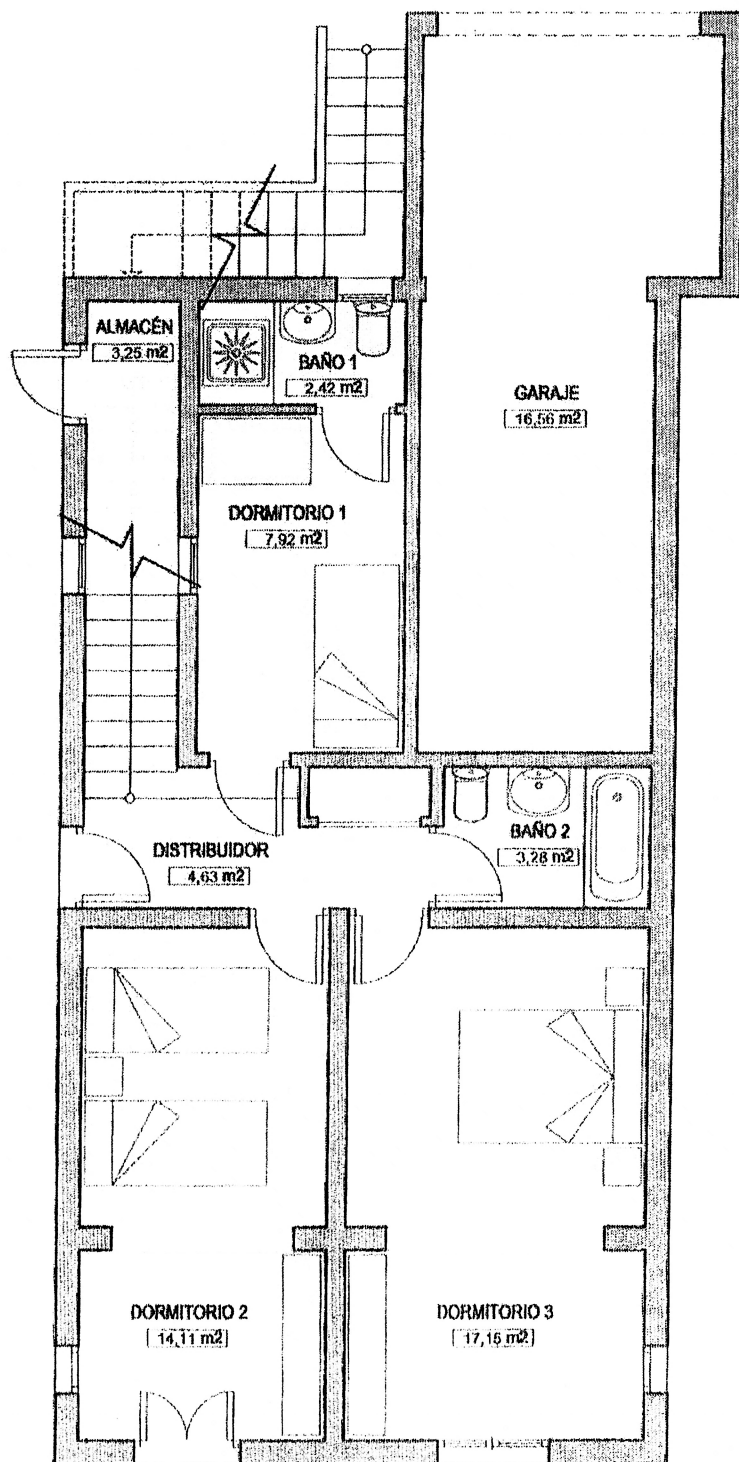

PLANTA BAJA

CUADRO DE SUPERFICIE CONSTRUIDA

Planta Baja	67,60 m ²
Planta Alta	67,40 m ²
TOTAL VIVIENDA	135,00 m²
Garaje	24,56 m ²
TOTAL SUP. CONSTRUIDA	159,56 m²

ANTONIO LOPEZ CALVO
ARQUITECTO TECNICO
COL. 572 COAAT

PLANO N°:

03


PLANO DE PLANTA BAJA DE UNA VIVIENDA SITUADA
EN EL N° 10 DE LA C/ ASTURIAS DE MOJÁCAR
REFERENCIA CATASTRAL 4114006XG0141C0001HD

PROMOTOR:

BARRY COMPTON

ESCALA:

1/75

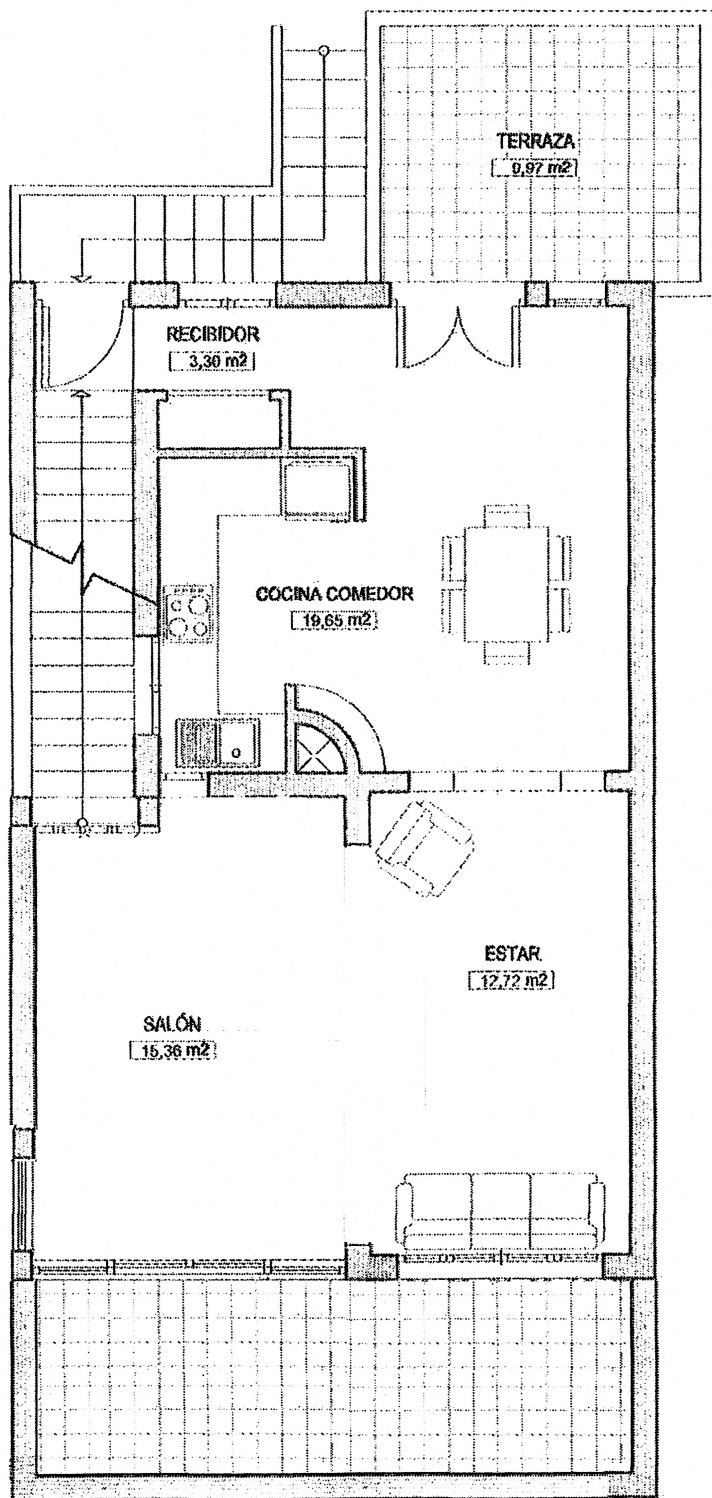

PLANTA ALTA

CUADRO DE SUPERFICIE CONSTRUIDA

Planta Baja	67,60 m²
Planta Alta	67,40 m²
TOTAL VIVIENDA	135,00 m²
Garaje	24,56 m²
TOTAL SUP. CONSTRUIDA	159,56 m²

ANTONIO LOPEZ CALVO
ARQUITECTO TECNICO
COL 572 CCAAT

PLANO Nº:

04

PLANO DE PLANTA ALTA DE UNA VIVIENDA SITUADA
EN EL Nº 10 DE LA C/ ASTURIAS DE MOJÁCAR
REFERENCIA CATASTRAL 4114006XG0141C0001HD

PROMOTORA:

BARRY COMPTON

ESCALA:

1/75