



- PARCELA RA 7-1. 2D / 3D
- PARCELA RA 7-2. 2D / 3D
- PARCELA RA 7-3. 3D + GARAJE
- PARCELA RA 7-4. 3D + GARAJE
- PARCELA RA 7-5. 3D + GARAJE
- PARCELA RA 7-17. 3D / 4D
- PARCELA RA 8-4. 3D
- PARCELA RA 8-5. 3D / 4D
- PARCELA RA 8-8. 3D / 4D
- PARCELA RA 10-4. 3D
- PARCELA RA 11-5. 3D
- PARCELA RA 11-6. 3D
- PARCELA RA 11-7. 3D
- PARCELA RA 12-3. 3D / 4D








**PARCELA RA7-3**  
**ALMOHADES\_6**

**SUPERFICIE DE PARCELA: 791,93 m<sup>2</sup>**

**3 DOR.+G. SUP. CONSTR.: 256,58 m<sup>2</sup>**

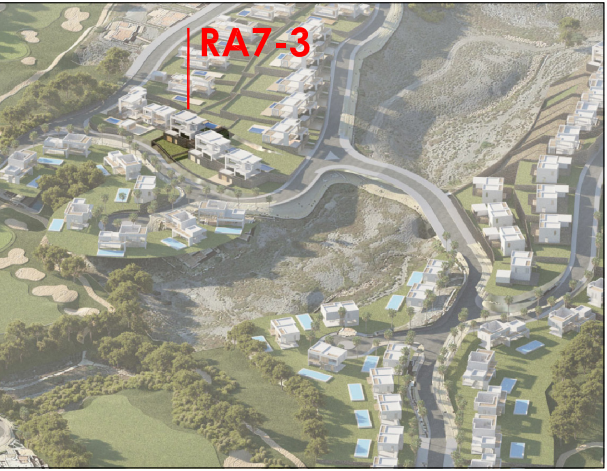





PARCELA RA7-3

ALMOHADES\_6

TIPO\_7

3D+G

| CUADRO DE SUPERFICIES |                     |       |            |
|-----------------------|---------------------|-------|------------|
| ESTANCIA              |                     | ÚTIL  | CONSTRUIDA |
|                       |                     | m²    | m²         |
| PLANTA SOTANO         | GARAJE              | 32,10 |            |
|                       | ENTRADA             | 6,29  |            |
|                       | ESCALERA            | 11,99 |            |
|                       | TOTAL               |       | 64,93      |
| PLANTA BAJA           | DISTRIBUIDOR        | 5,68  |            |
|                       | SALA DE ESTAR       | 32,10 |            |
|                       | COCINA-COMEDOR      | 30,35 |            |
|                       | ASEO                | 3,00  |            |
|                       | LAVADERO            | 5,00  |            |
|                       | ESCALERA            | 5,72  |            |
|                       | ARMARIO             | 2,58  |            |
|                       | PORCHE EXTERIOR 1   | 25,66 |            |
|                       | PORCHE EXTERIOR 2   | 35,90 |            |
|                       | PORCHE EXTERIOR 3   | 23,80 |            |
|                       | TOTAL               |       | 102,89     |
| PLANTA PRIMERA        | VESTÍBULO           | 3,58  |            |
|                       | DISTRIBUIDOR        | 3,46  |            |
|                       | BAÑO 2              | 5,64  |            |
|                       | HABITACIÓN PRINCIPA | 15,95 |            |
|                       | BAÑO 1-VESTIDOR     | 16,50 |            |
|                       | DORMITORIO 2        | 11,70 |            |
|                       | DORMITORIO 3        | 14,78 |            |
|                       | TERRAZA             | 5,40  |            |
|                       | TOTAL               |       | 88,76      |
| TOTAL SUPERFICIE      |                     |       | 256,58     |

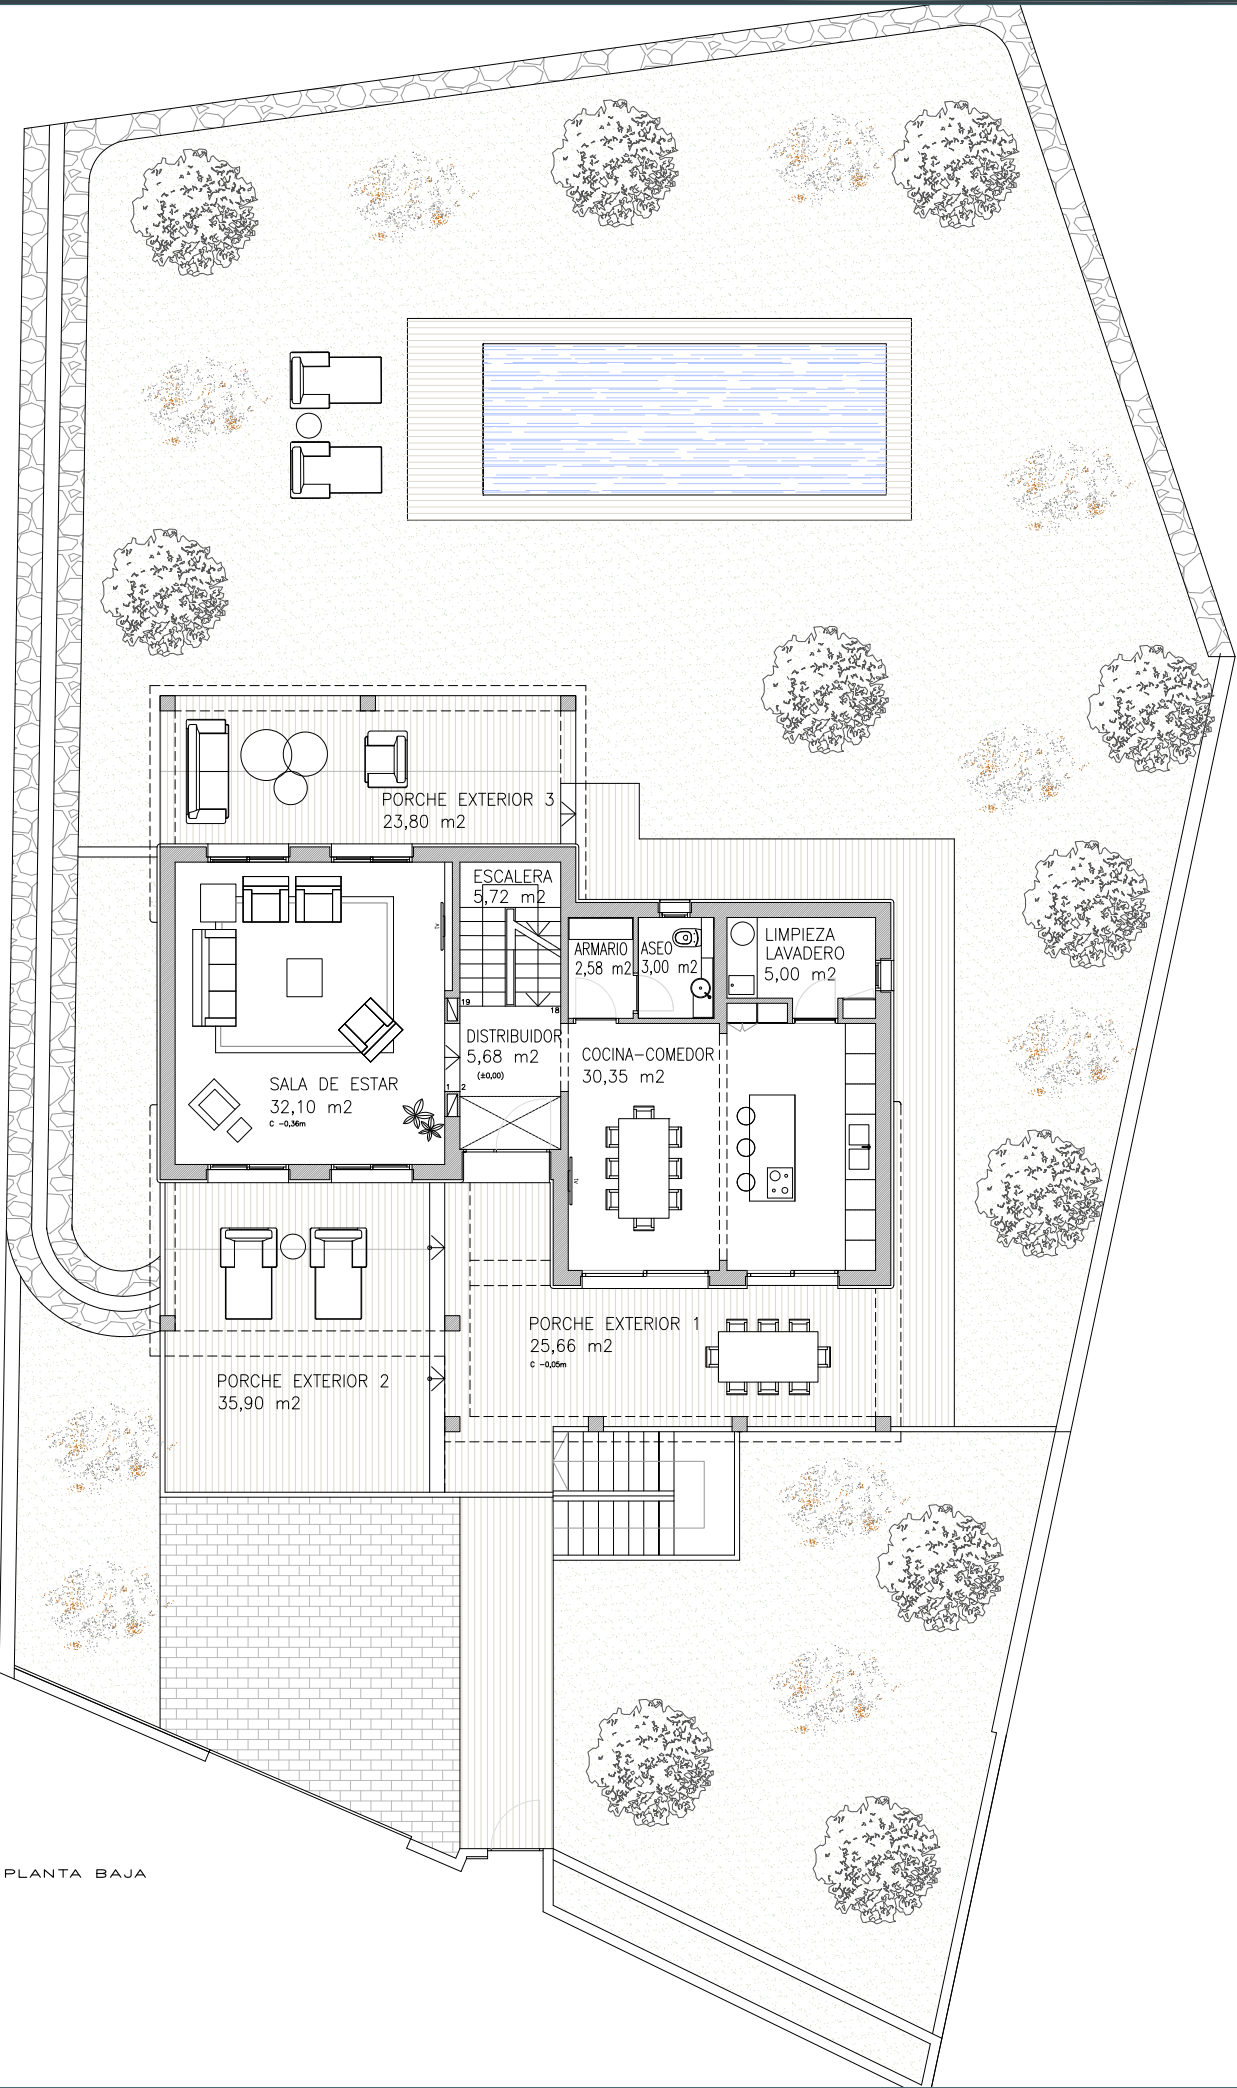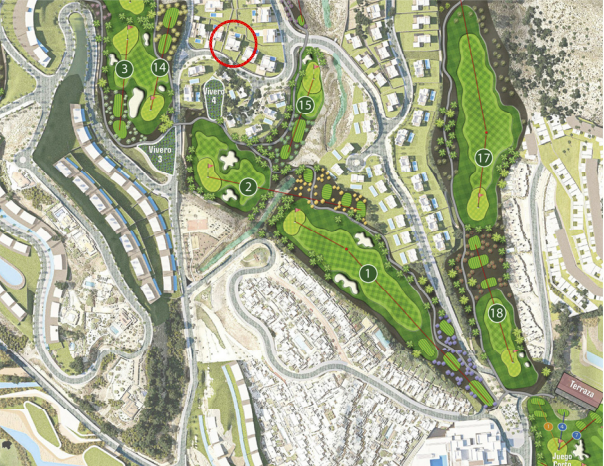


PARCELA RA7-3

ALMOHADES\_6


TIPO\_7

3D+G

| CUADRO DE SUPERFICIES |                     |       |            |
|-----------------------|---------------------|-------|------------|
| ESTANCIA              |                     | ÚTIL  | CONSTRUIDA |
|                       |                     | m²    | m²         |
| PLANTA SOTANO         | GARAJE              | 32,10 |            |
|                       | ENTRADA             | 6,29  |            |
|                       | ESCALERA            | 11,99 |            |
|                       | TOTAL               |       | 64,93      |
| PLANTA BAJA           | DISTRIBUIDOR        | 5,68  |            |
|                       | SALA DE ESTAR       | 32,10 |            |
|                       | COCINA-COMEDOR      | 30,35 |            |
|                       | ASEO                | 3,00  |            |
|                       | LAVADERO            | 5,00  |            |
|                       | ESCALERA            | 5,72  |            |
|                       | ARMARIO             | 2,58  |            |
|                       | PORCHE EXTERIOR 1   | 25,66 |            |
|                       | PORCHE EXTERIOR 2   | 35,90 |            |
|                       | PORCHE EXTERIOR 3   | 23,80 |            |
|                       | TOTAL               |       | 102,89     |
| PLANTA PRIMERA        | VESTÍBULO           | 3,58  |            |
|                       | DISTRIBUIDOR        | 3,46  |            |
|                       | BAÑO 2              | 5,64  |            |
|                       | HABITACIÓN PRINCIPA | 15,95 |            |
|                       | BAÑO 1-VESTIDOR     | 16,50 |            |
|                       | DORMITORIO 2        | 11,70 |            |
|                       | DORMITORIO 3        | 14,78 |            |
|                       | TERRAZA             | 5,40  |            |
|                       | TOTAL               |       | 88,76      |
| TOTAL SUPERFICIE      |                     |       | 256,58     |

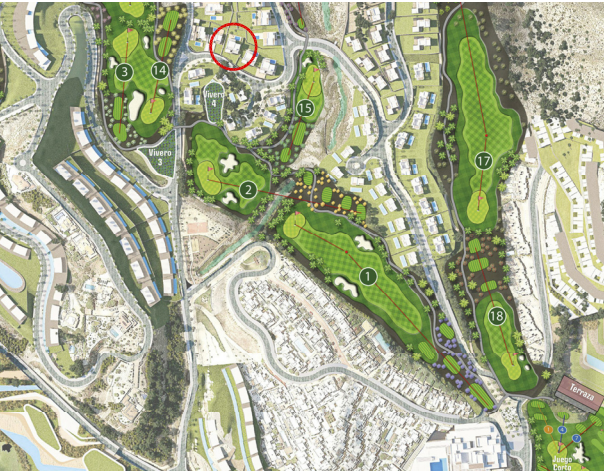

DISTRIBUCION Y SUPERFICIES

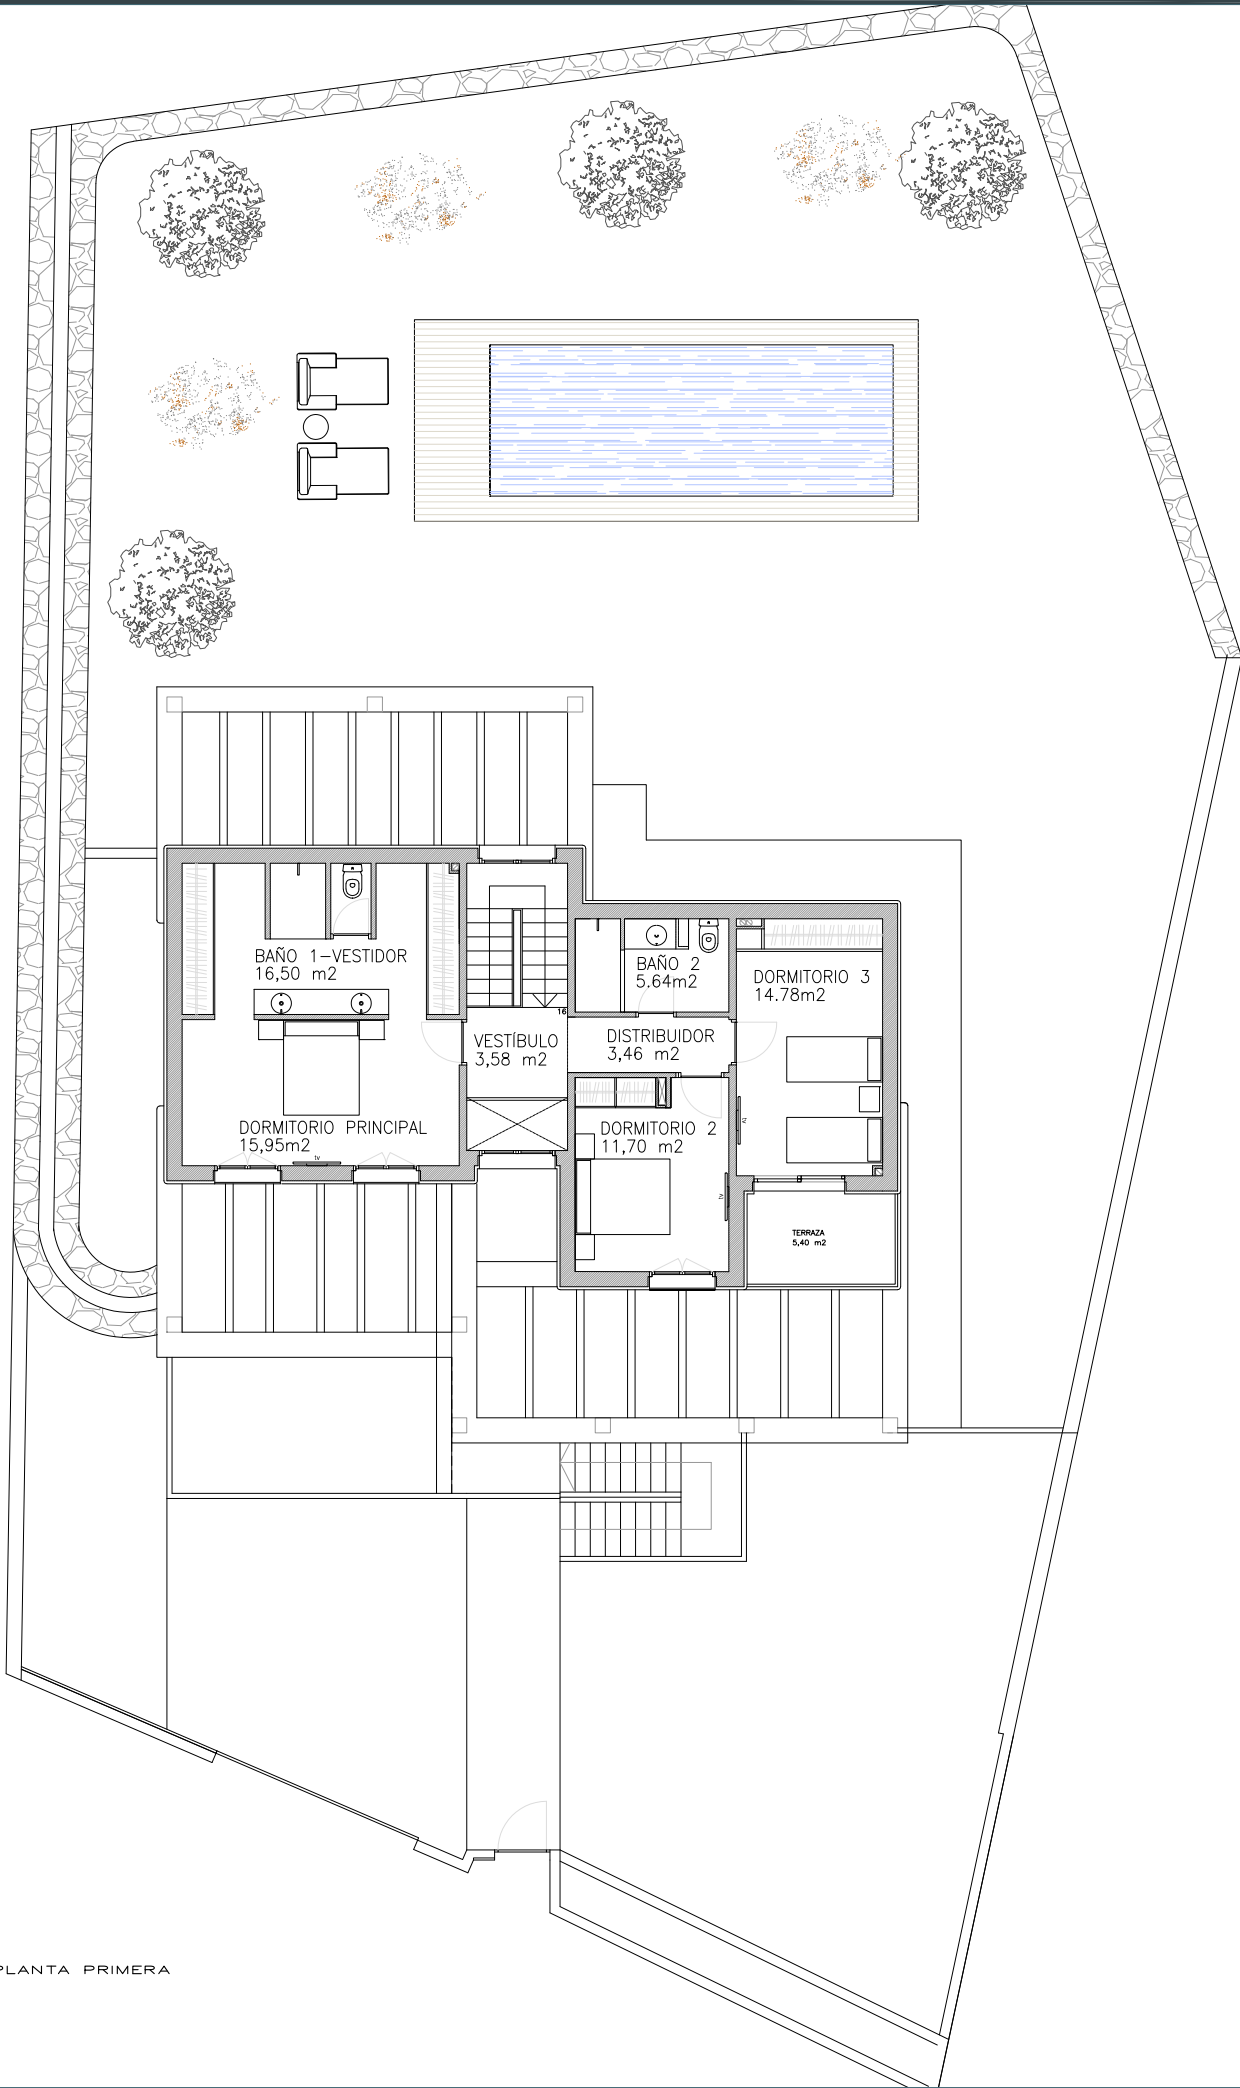



PLANTA PRIMERA



PARCELA RA7-3  
ALMOHADES\_6  
TIPO\_7

3D+G

| CUADRO DE SUPERFICIES |                     |       |            |
|-----------------------|---------------------|-------|------------|
| ESTANCIA              |                     | ÚTIL  | CONSTRUIDA |
|                       |                     | m²    | m²         |
| PLANTA SOTANO         | GARAJE              | 32,10 |            |
|                       | ENTRADA             | 6,29  |            |
|                       | ESCALERA            | 11,99 |            |
|                       | TOTAL               |       | 64,93      |
| PLANTA BAJA           | DISTRIBUIDOR        | 5,68  |            |
|                       | SALA DE ESTAR       | 32,10 |            |
|                       | COCINA-COMEDOR      | 30,35 |            |
|                       | ASEO                | 3,00  |            |
|                       | LAVADERO            | 5,00  |            |
|                       | ESCALERA            | 5,72  |            |
|                       | ARMARIO             | 2,58  |            |
|                       | PORCHE EXTERIOR 1   | 25,66 |            |
|                       | PORCHE EXTERIOR 2   | 35,90 |            |
|                       | PORCHE EXTERIOR 3   | 23,80 |            |
|                       | TOTAL               |       | 102,89     |
| PLANTA PRIMERA        | VESTÍBULO           | 3,58  |            |
|                       | DISTRIBUIDOR        | 3,46  |            |
|                       | BAÑO 2              | 5,64  |            |
|                       | HABITACIÓN PRINCIPA | 15,95 |            |
|                       | BAÑO 1-VESTIDOR     | 16,50 |            |
|                       | DORMITORIO 2        | 11,70 |            |
|                       | DORMITORIO 3        | 14,78 |            |
|                       | TERRAZA             | 5,40  |            |
|                       | TOTAL               |       | 88,76      |
| TOTAL SUPERFICIE      |                     |       | 256,58     |

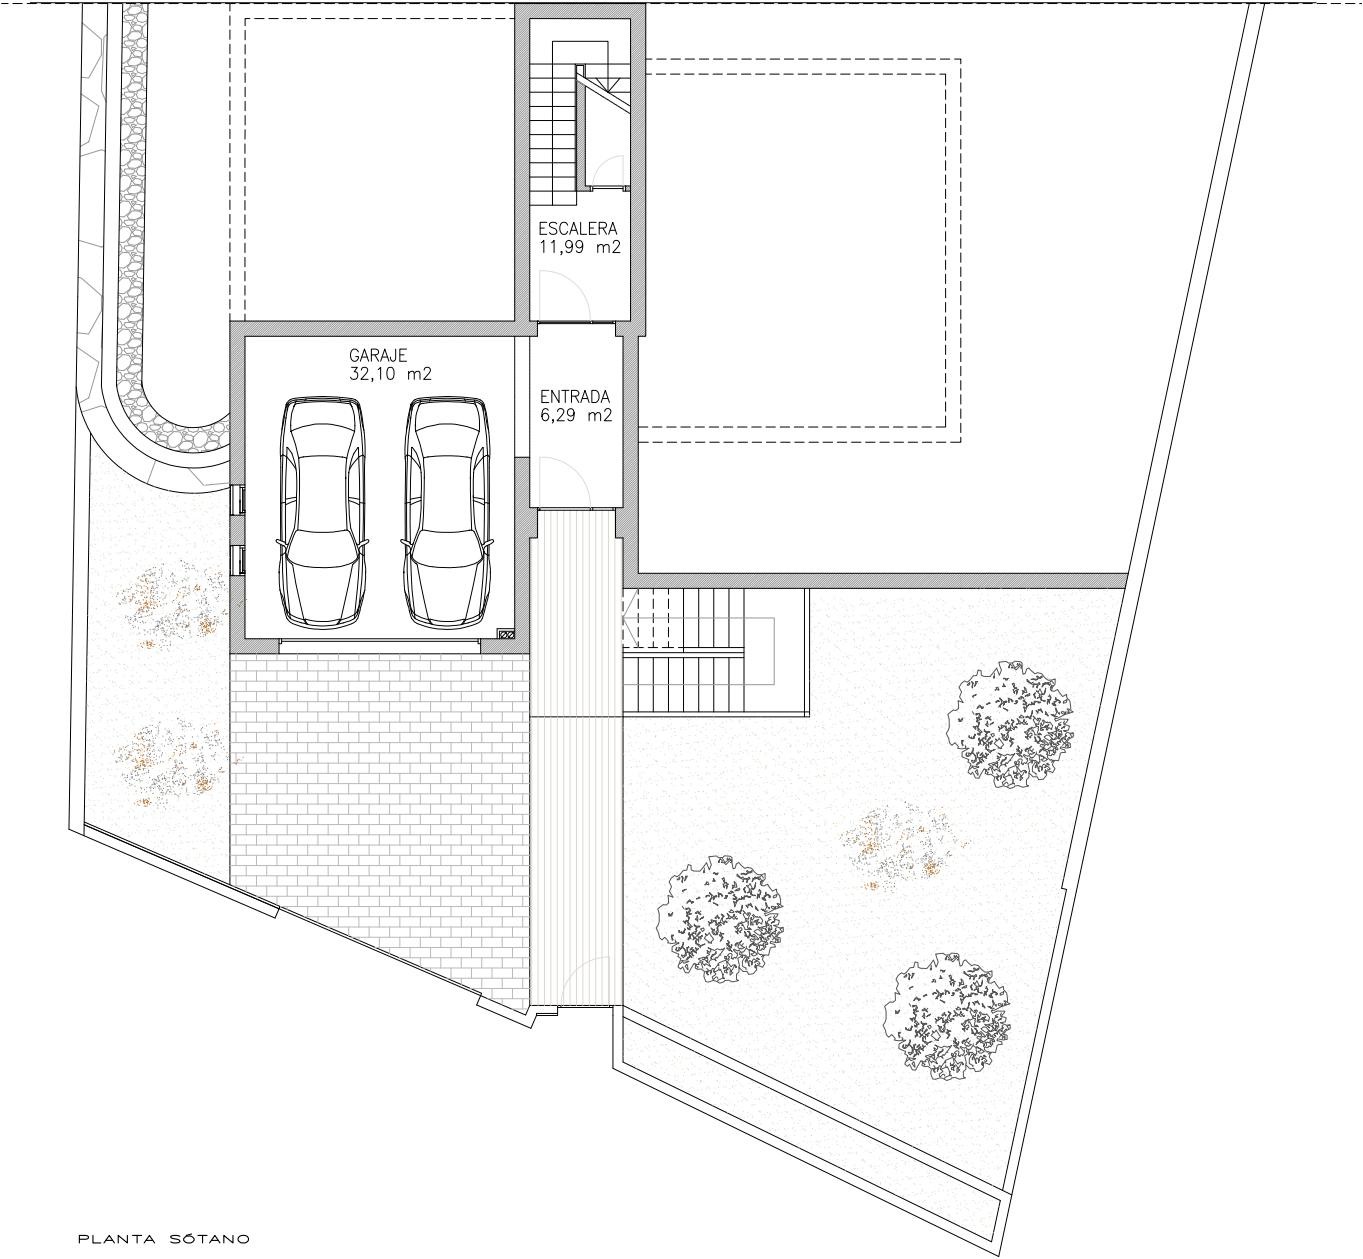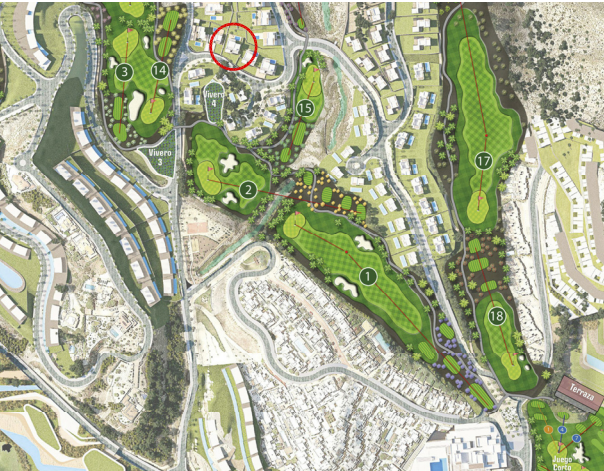

| ESTANCIA             |                   | ÚTIL      | CONSTRUIDA |
|----------------------|-------------------|-----------|------------|
|                      |                   | m²        | m²         |
| PLANTA SOTANO        | GARAJE            | 32,10     |            |
|                      | ENTRADA           | 6,29      |            |
|                      | ESCALERA          | 11,99     |            |
|                      | TOTAL             |           | 64,38      |
| PLANTA BAJA          | DISTRIBUIDOR      | 5,68      |            |
|                      | SALA DE ESTAR     | 32,10     |            |
|                      | COCINA-COMEDOR    | 30,35     |            |
|                      | ASEO              | 3,00      |            |
|                      | LAVADERO          | 5,00      |            |
|                      | ESCALERA          | 5,72      |            |
|                      | ARMARIO           | 2,58      |            |
|                      | PORCHE EXTERIOR 1 | 25,66     |            |
|                      | PORCHE EXTERIOR 2 | 35,90     |            |
|                      | PORCHE EXTERIOR 3 | 23,80     |            |
|                      | TOTAL             |           | 102,89     |
|                      | PLANTA PRIMERA    | VESTIBULO | 3,58       |
| DISTRIBUIDOR         |                   | 3,46      |            |
| BAÑO 2               |                   | 5,64      |            |
| HABITACIÓN PRINCIPAL |                   | 15,95     |            |
| BAÑO 1-VESTIDOR      |                   | 16,50     |            |
| DORMITORIO 2         |                   | 11,70     |            |
| DORMITORIO 3         |                   | 14,78     |            |
| TERRAZA              |                   | 5,40      |            |
| TOTAL                |                   | 88,76     |            |

0 0.5 1 2 3 4 5m e\_1/100

ESCALA GRÁFICA

